




RITNINGSBETECKNINGAR / MERKINTÖJEN SELITYKSET:

- ASFALTBELAGD KÖRBANA / ASFALTTIIPÄÄLSTEINEN AJORATA AB16
- ASFALTBELAGD GC-VÄG / ASFALTTIIPÄÄLSTEINEN JK+PP AB11
- ÄNG / LANDSKAPGRÄS
- NITTY / MAISEMANURJIKKO 1
- STÄLNÄT / TERÄSVERKKO
- KANTSTÖD AV BETONG, HÖJD 12 CM, FÄRG GRÅ ELLER LIKNANDE
UPÖTETTAVÄ BETONINEN REUNAKIVI, KORKEUS 12 CM, VÄRI HÄRMÄÄ TAI VASTAAVA
- NEDSÄNKAT KANTSTÖD AV BETONG, HÖJD 3 CM, FÄRG GRÅ ELLER LIKNANDE
UPÖTETTAVÄ BETONINEN REUNAKIVI, KORKEUS 3 CM, VÄRI HÄRMÄÄ TAI VASTAAVA
- KANTSTÖD AV BETONG I ASFALTENS NIVÅ, FÄRG GRÅ ELLER LIKNANDE
TÄSÖÖN ASENNETTU BETONINEN REUNAKIVI, VÄRI HÄRMÄÄ TAI VASTAAVA
- NUV. BELYSNINGSTOLPE / NYKYINEN VALAISINPÖLVÄS
- NY BELYSNINGSTOLPE / UUSI VALAISINPÖLVÄS
- DAGVATTENTRUMMA / HULEVESIRUMPU
- DIKE OCH STRÖMRIKTNINGPIL
OJA JA VIRTAASUUNTAANOLO
- FÖRSLAG TILL TRÄD, T.EX ULMUS REBONA
SAKEN MÄSTE DISKUTERA MED KOMMUNEN SKILT
EHDOTETTU SIJAINTI PUULLE, ESIMERKIKSI ULMUS REBONA
ASIASTA KESKUSTELTAVA TILAJAAN KANSSA ERIKSEEN
- FÖRSLAG TILL BUSKAR, SAKEN MÄSTE DISKUTERA MED KOMMUNEN SKILT
EHDOTETTU SIJAINTI PENSAILLE
ASIASTA KESKUSTELTAVA TILAJAAN KANSSA ERIKSEEN

Belysningsplan enligt skilt plan
Valaistus suunnitelma erillisen suunnitelman mukaisesti

Lyhenne	Käsitelmä (tietosis.)	Käsitelmä (suom.)	Isotusväli (m)	Koko (cm)
Dike	Overstudsgrøft	kuinikaanangervo	0,5	30-50
Spwa	Spiraea x vatsoniana "Kruunu"	kuinikaanangervo	0,5	30-50
Spbe	Spiraea betulifolia	kuinikaanangervo	0,5	30-50

K.osa/Kyky	Kivexväx	Kortti/Title	Teksti/Rekro	Väestömuutos merkintä
Rakennusomiste	ETRS-GK22	Koordinatijärjestelmä	Kort. (m)	
Stutulen / kalustusmitelma	ETRS-GK22	Koordinatijärjestelmä	N2000	
Herrgårdsbackvägen	ETRS-GK22	Koordinatijärjestelmä	1500	
Herrgårdsbackantie	ETRS-GK22	Koordinatijärjestelmä	1500	
Korsholms kommun	ETRS-GK22	Koordinatijärjestelmä	1500	
Mustasaaren kunta	ETRS-GK22	Koordinatijärjestelmä	1500	
Ramboll Finland Oy	TKA	1510086752	1920x594	
Korsnäs kommun	TKA	1510086752	1920x594	
Paulina Koskinen Ins. AMK	SGR	Terä Hakkola	31.12.2024	