


Elaprof PRO S, sammanlagt 410m²

På taket finns 2 skorstenar, 4 ventilationsdon och en antenn

5 st stuprörstrattar skall monteras bort och tillbaka vid applicering av Elaproof PRO S

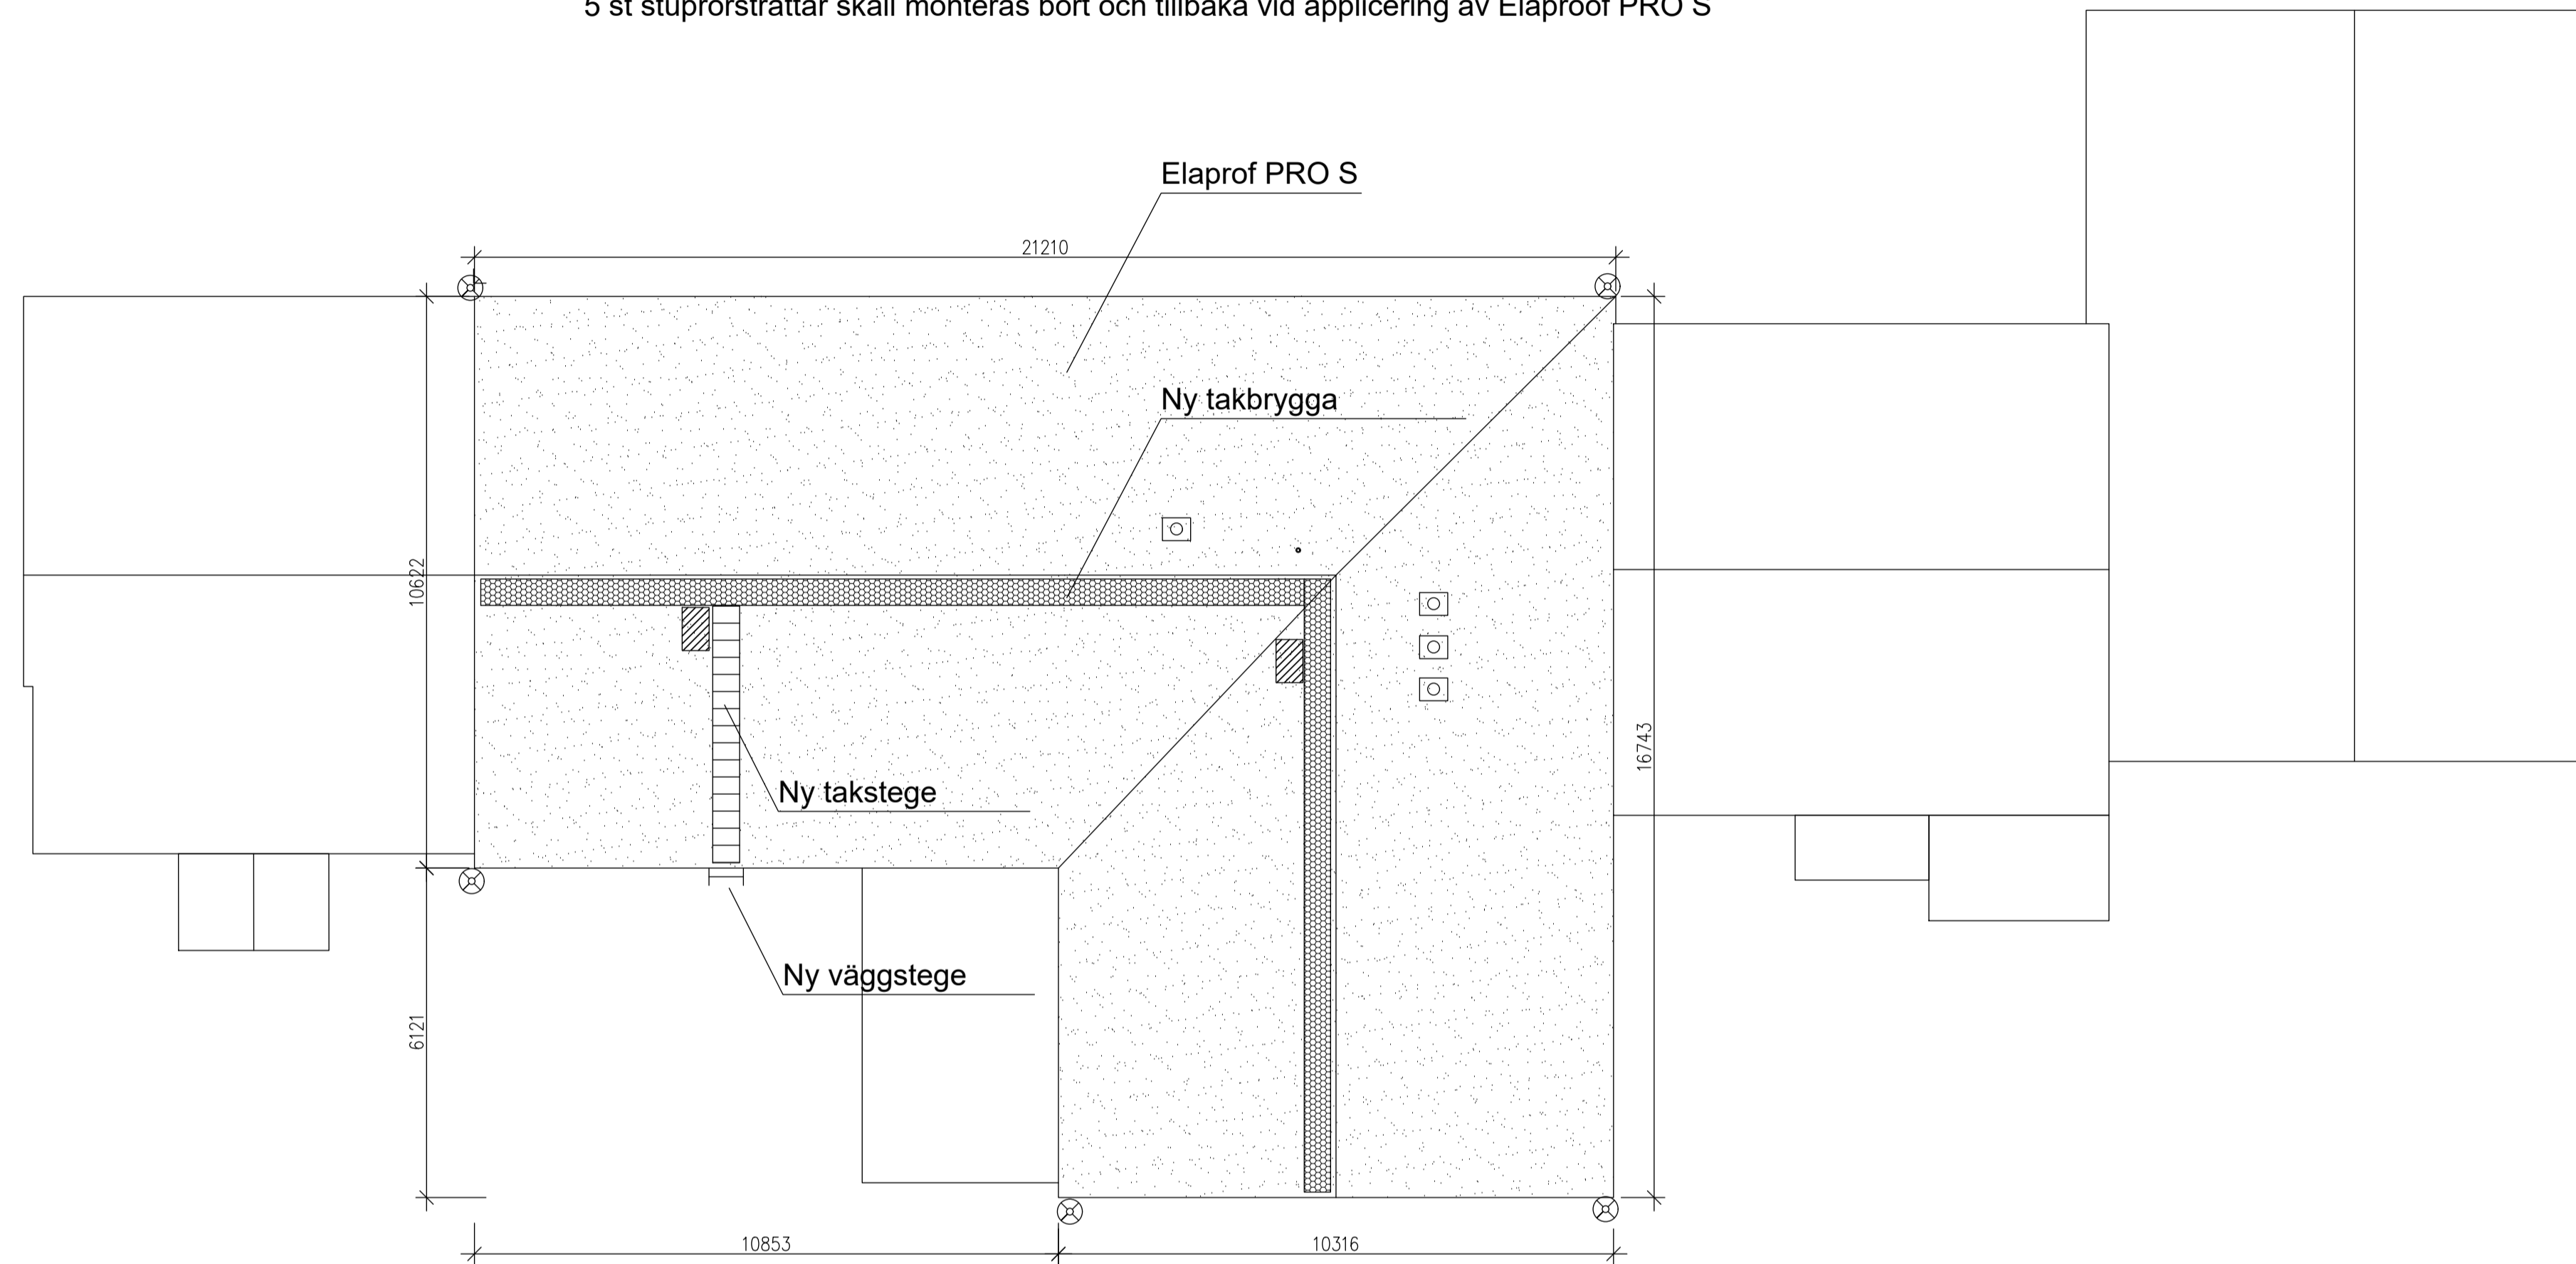

K.osa/Stadsdel/By	Kortell/Kvarter	Tonni/Tomt/R n:o	Viranomaisien arkistoinimerkintä/Myndighetens arkivmerkin.		
Rakennustöimenpide/Byggnadsbtgärd		Piirustuslaji/Ritningstyp	Juoks. n:o/Löp.nr		
Sanering					
Rakennuskohteen nimi ja osoite/Byggnadsobjektets namn och adress		Piirustuksen sisältö/Ritn.innehåll	Mittakoavat/Skalar		
Vallgrund Skola		Vattentak	1:100		
Söderuddsvägen 21					
65920 Norra Vallgrund					
Suunn./Plan.	Päiväys/Datering	Gransk./Tark	Suun.dia/Plan.omr.	Piir. n:o/Rit.nr	Muutos/Ändring
RA/BA ChB	2026-03-26	ChB	RAK	VA1804-22-03	
KRONQVIST			PB-PL 18 - 66900 - NYKARLEBY - LIUSIKKARLEPY		
INGENJÖRSBYRÅ • INSINÖÖRITÖIMISTO			Rådhusg. 3 68600 JAKOBSTAD/Raathuoneenk. 3 68600 PIETARSAARI		
			tel/puh: 06-78 10 800		
			email: info@kronqvist.com www.kronqvist.com		