DRÄNERING
KUIVATUS

SV: 2 3 4

vänster 11.95 11.85 11.74 11.64 11.54 11.44 11.33 11.23 11.13 11.03 10.92 10.73 10.17 9.83 9.90 9.98 10.47 10.55 10.58

höger 11.95 11.85 11.74 11.64 11.54 11.44 11.33 11.23 11.13 11.03 10.92 10.73 10.34 9.77 9.21 9.34 9.48 9.61 9.74

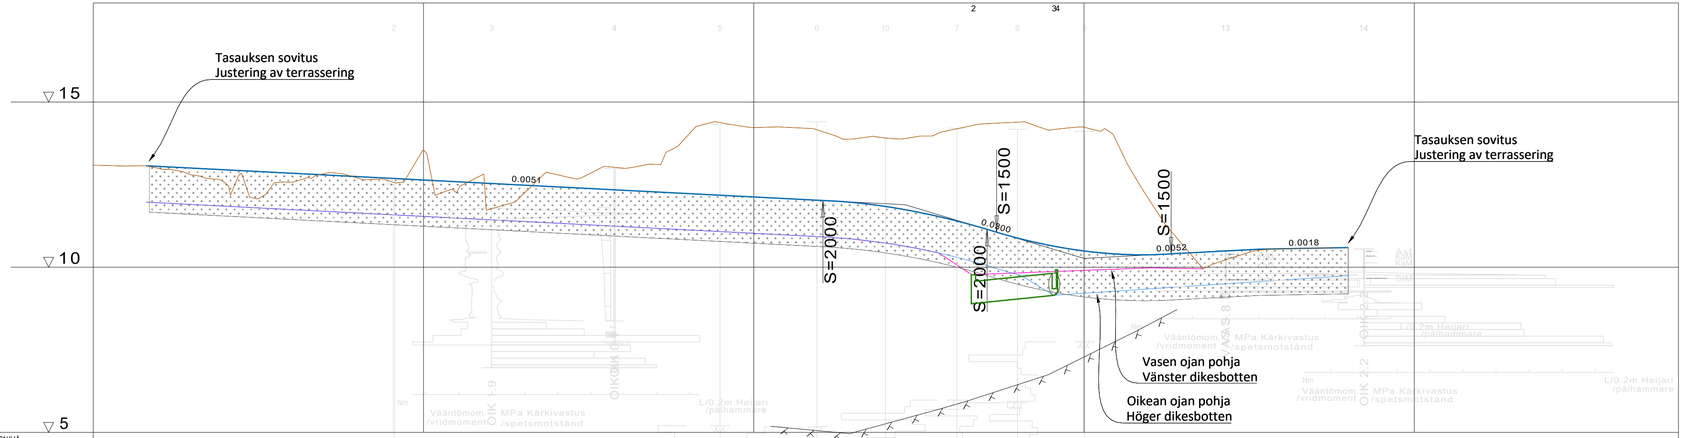

VATTENLEDNING VESIJOHTO	LEDNINGSNIVÅ LEDNINGSDIMENSION, MATERIAL	
	PÄLE	
YTVATTENLEDNING HULEVESIVIEMÄRI	VATTENGÅNG LEDNINGSDIMENSION, MATERIAL	8.90 670 PEH 266.5
	PÄLE BRUNNSAVSTÅND, LUTNING	28.5/0.009 1/0.091
AVLOPPSLEDNING JÄTEVESIVIEMÄRI	VATTENGÅNG LEDNINGSDIMENSION, MATERIAL	
	PÄLE BRUNNSAVSTÅND, LUTNING	
PUTKIEN PERUSTAMISTAPA	GRUNDLÄGGNINGSSÄTT	
PÄÄLLYSRAKENNE	ÖVERBYGGNAD	
MATKA	LÄNGD	16.08 / 204.87 / 220.95 / 49.71 / 270.66 / 273.38 / 52.84 / 326.38 / 26.81 / 353.19 / 26.81 / 380.00
KALTEVUUS / PYÖRISTYSSÄDE	LUTNING / VERTIKALRADIE	-0.0051 / S=2000 / S=1500 / 0.0052 / 0.0018
BALANSLINJENS HÖJD TASAUSVIIVAN KORKEUS		13.09 13.06 12.99 13.05 12.79 13.00 12.54 12.95 12.08 12.90 12.57 12.85 12.83 12.79 12.70 12.74 12.60 12.69 13.53 12.64 12.26 12.59 11.76 12.54 12.19 12.49 12.81 12.43 12.82 12.38 13.00 12.33 13.11 12.28 13.99 12.23 14.37 12.18 14.23 12.13 14.23 12.08 14.13 12.02 13.88 11.95 13.91 11.83 13.96 11.66 14.16 11.44 14.34 11.17 14.39 10.88 14.16 10.66 14.24 10.50 13.77 10.41 12.00 10.39 10.66 10.42 10.13 10.48 10.45 10.53 10.55 10.56 10.58 10.58 10.59 10.59
MARKYTANS HÖJD MAANPINNAN KORKEUS		

PAALUTUS LÄNGDMÄTNING

0 50 100 150 200 250 300 350 400 450

KAAREVUUS KURVDIAGRAM

Sr 72.63 19.19 Sr 15.59 R=200 87.23 Sr 19.70

R=55

SIDOLUTNING
AJORADAN SIVUKALTEVUUS

TYPSEKTION
TYYPPIPOIKKILEIKKAUS
1:100

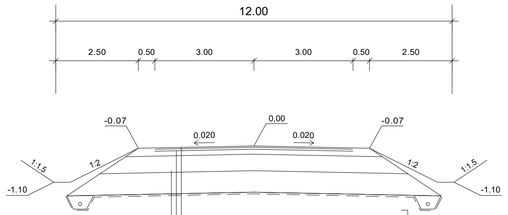

PÄÄLLYSTEEN YLÄOSA	Ab 16/100	4 cm	311 MN/m2
PÄÄLLYSTEEN ALAOSA	Abk 22/150	6 cm	280 MN/m2
KANTAVAKERROS	M 0-32	15 cm	219 MN/m2
JAKAVAKERROS	M 0-90	50 cm	191 MN/m2
SUODATINKERROS	M 0-90	65 cm	75 MN/m2
SUODATINKANGAS N 3			20 MN/m2
YHTEENSÄ		140 cm	

Ab 2500 MN/m2
Abk 2500 MN/m2
M 280 MN/m2
E 20 MN/m2

Tilaaja ja suunnittelukohde
Mustasaaren kunta
VIKBY ERIKOISKULJETUSREITTI

Piirustuksen sisältö — Mittakaavat
PITUUSLEIKKAUS 1:1000/100
TYYPPIPOIKKILEIKKAUS
LÄNGDSEKTION/TYPSEKTION 1:1000/100

Aluetaito Oy
Asemakatu 1, 62100 LAPUA
etunimi.sukunimi@aluetaito.fi
www.aluetaito.fi
p. 040-8383 281

Koordinaatti- ja korkeusjärjestelmä
ETRS GK22
N2000

Työn ja piirustuksen n:o
10616.121

13.4.2026 Paula Lehtiniemi Juha Porre