


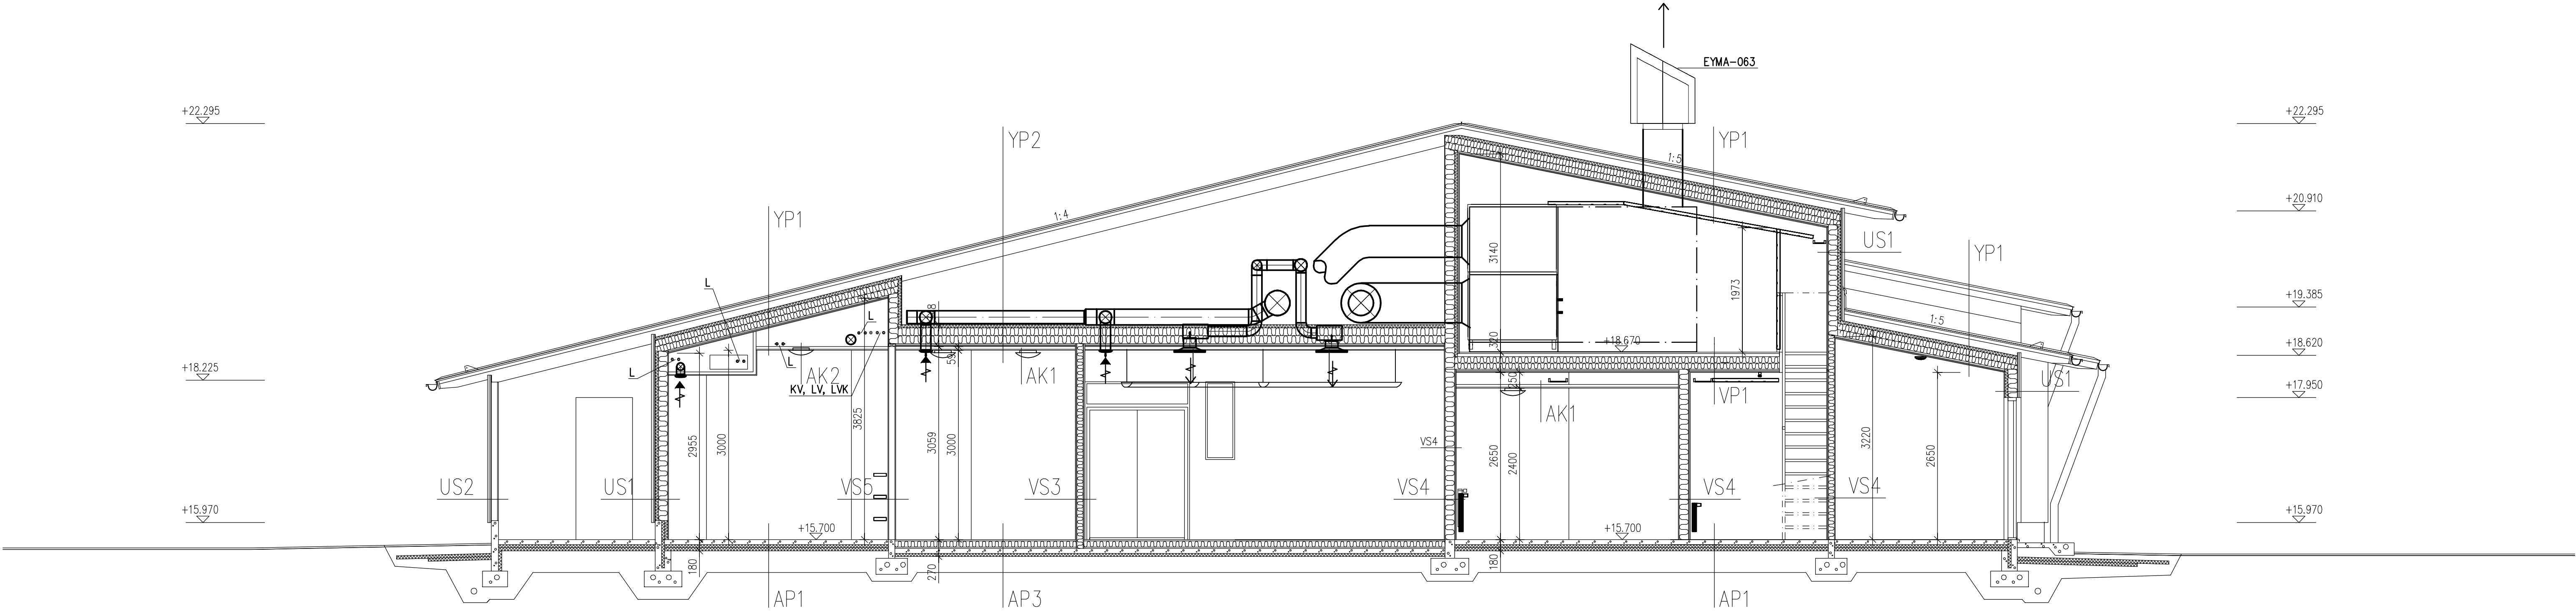

SKÄRNING 5

Kaupunginosakylä		Korttelialue	Tontti/nro	Viranomaisen merkintä	Ratu
Rakennustoimenpide AURINKOSÄHKÖJÄRJESTELMÄN LISÄYS				Piirustustaji SÄHKÖPIRUSTUS	Juoks. nro
Rakennuskohteen nimi ja osoite				Piirustuksen sisältö LEIKKAUS 5 NYKYTILANNE	Mittakaavat 1:50
BÖLE DAGHEM SOLENERGI / AURINKOSÄHKÖ HEMSKOGSGRÄND 3 65610 KORSHOLM					
Granlund Pohjanmaan aluetoimisto www.granlund.fi Puh. 010 759 2800				Hanketunnus	
				CAD ..\Kiinteistö\CAD\SAH\Detailit\101574_9005.dwg	
				Ark	
Piirtäjä MBo	Suunnittelija MBo	Projektinumero 101574.VV261063	Suunnitteluala ja piirustusnumero		Muutostunnus
Pvm 10.7.2026	Vastuullinen suunnittelija	Nimen selvitys ja koulutus Mats Bonns, INS.	SÄH 9005		