



 

AURINKOPANEELIA -35kWp (84 kpl 6' 420Wp)
ASENNETAAN KALTEVALLE KONESAUMAPELTIKATOLLE.
ASENNUSJÄRJESTELMÄ ESIM. ORIMA SOLAR DELTA.
KATON KALTEVUUS 1:4.
PANEELIEN SUOJITUS VIITTEELLINEN.
JÄRJESTELMÄTOIMITTAJA LAATII SUOJUSPIIRUSTUS.

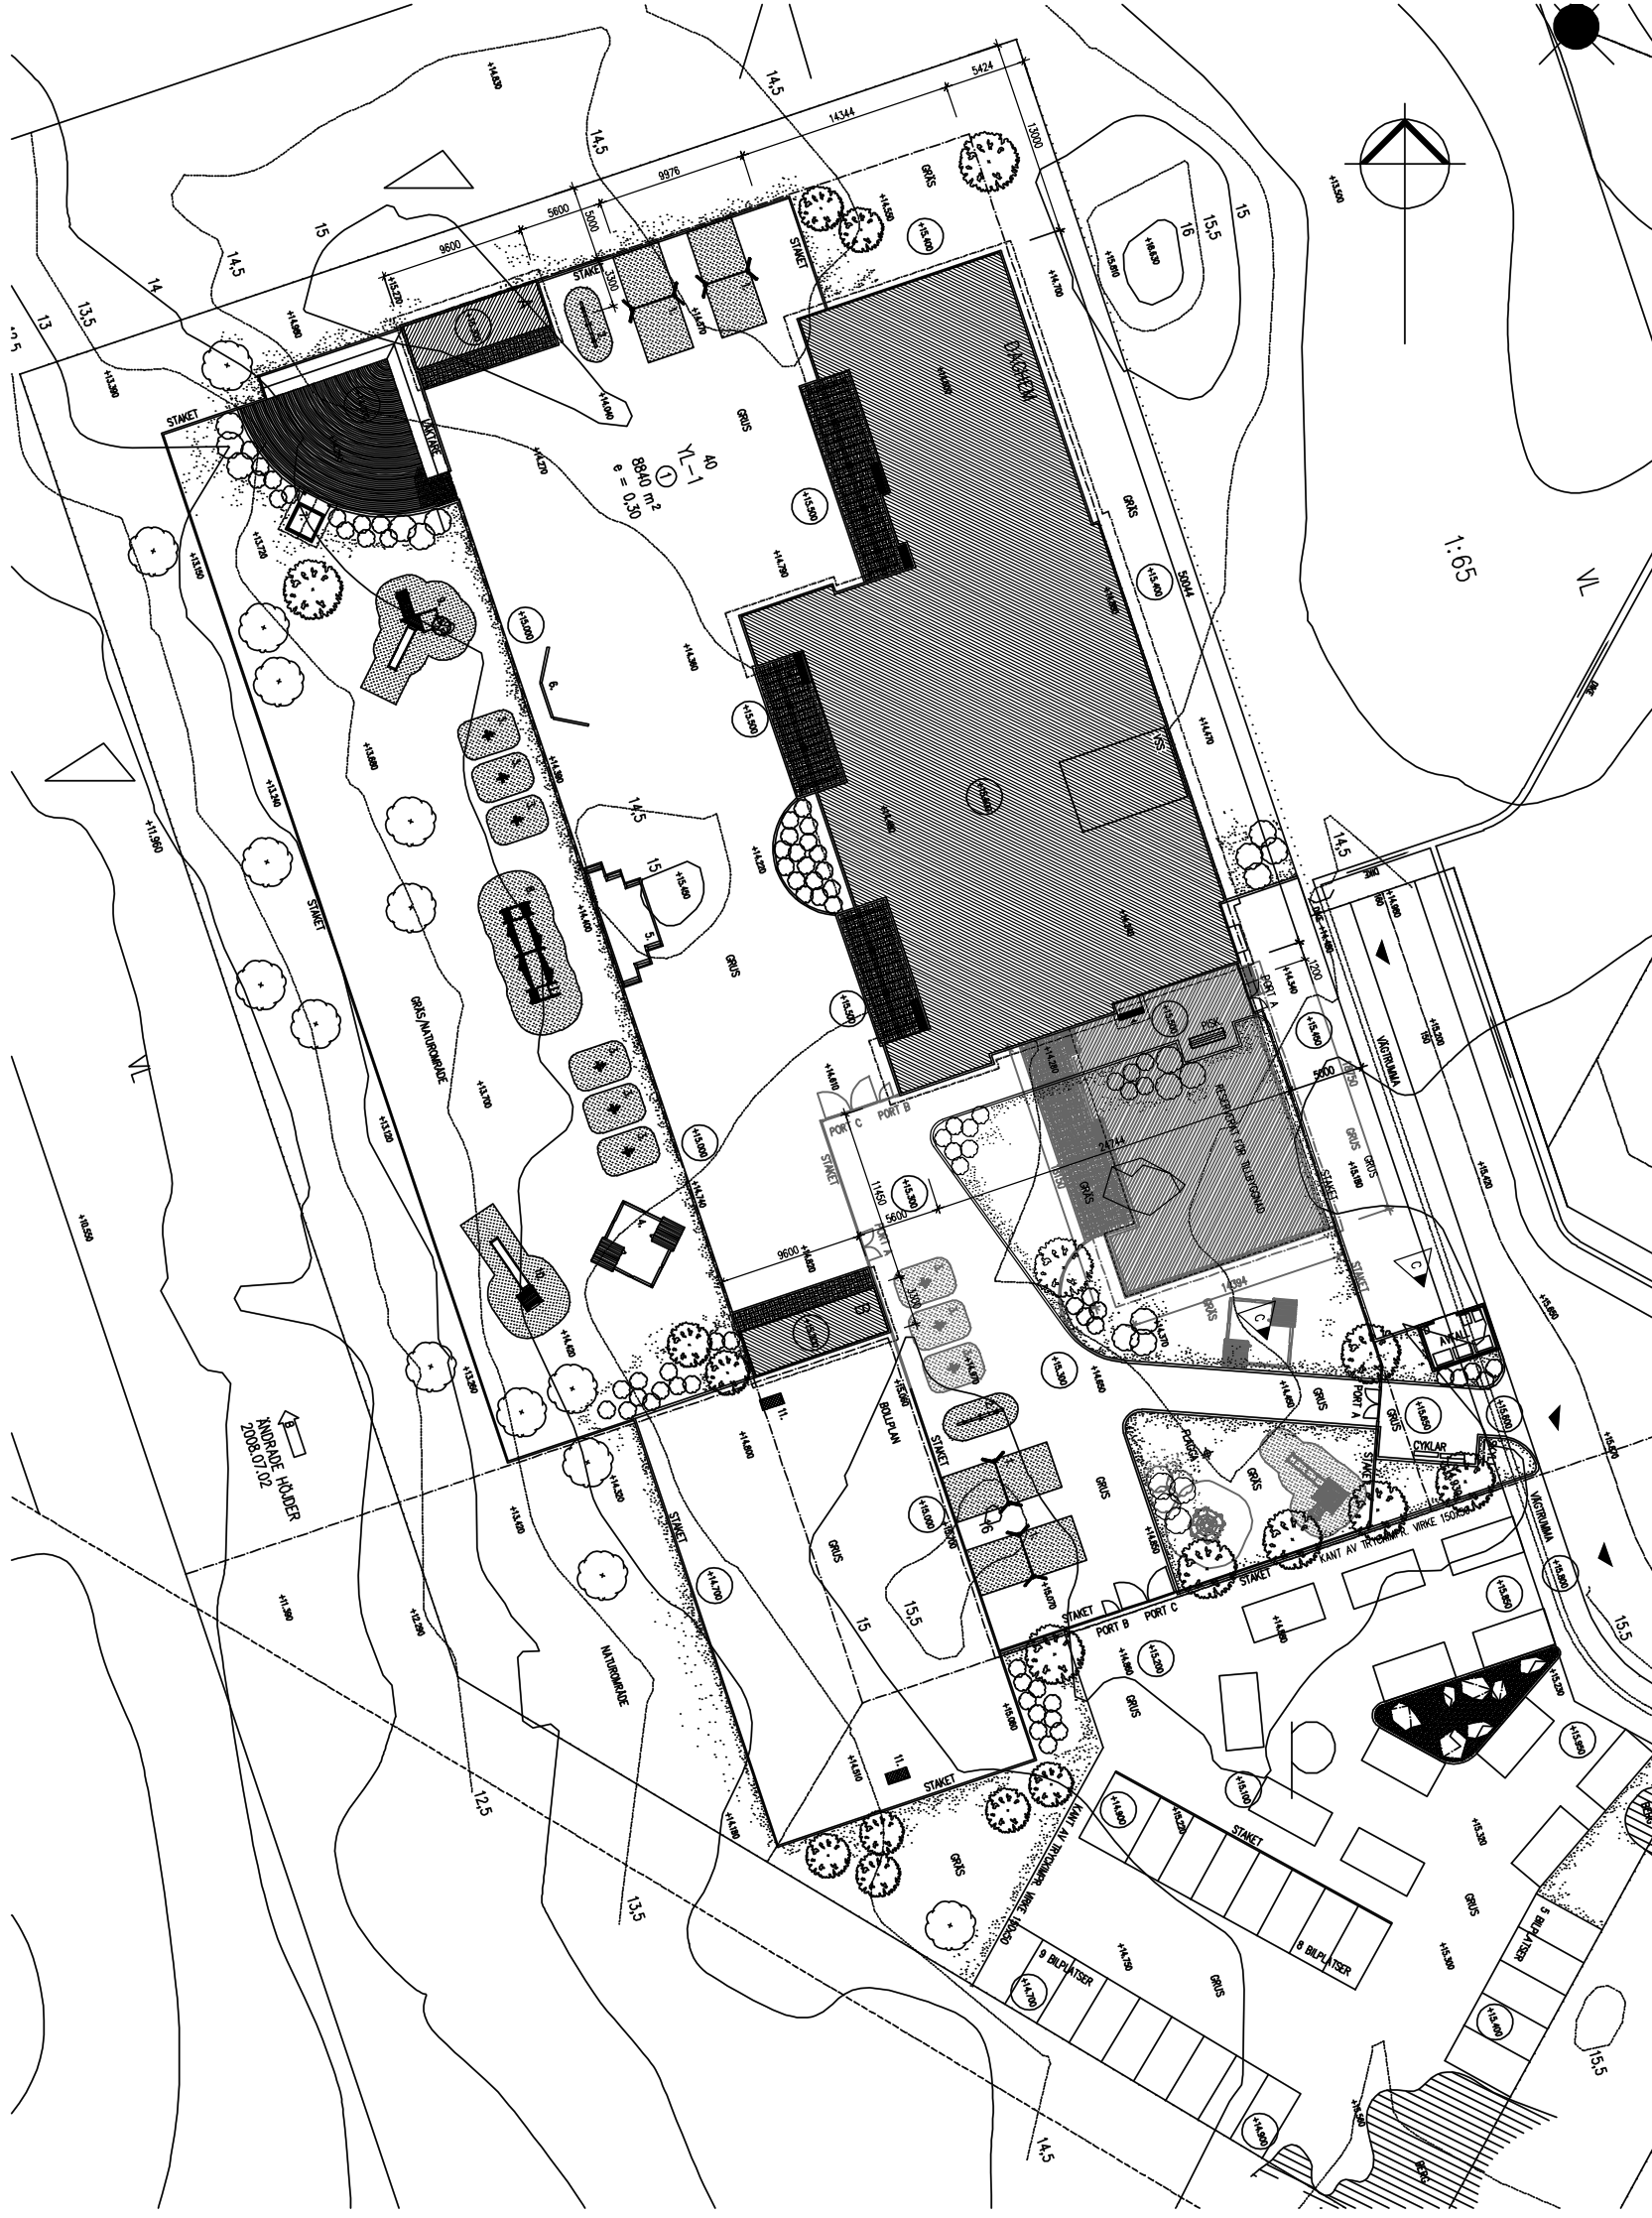

KATSO MYÖS PIIRUSTUS SÄH 3002, AURINKOSÄHKÖ, PERIAATEKAAVIO

AURINKOSÄHKÖJÄRJESTELMÄN LISÄY			SAHKOPUURUSTUS	1:50
BÖLE DACHEM SOLENERGI / AURINKOSÄHKÖ HEMSKOGSGRÄND 3 65010 KORSHOLM		Grönlund Oy Pohjoismaiden alueen toimisto www.gronlund.fi Puh. 010 759 2800	VESIKATTO AURINKOPANEELIASENNUKSET	
Grönlund MBO	Grönlund Oy Pohjoismaiden alueen toimisto www.gronlund.fi Puh. 010 759 2800	
10.7.2020	10.7.2020	10.7.2020	10.7.2020	10.7.2020